

accès véhicule
zone de déchargement
plein pied
tous types de véhicules
couvert

accès plateau




Accroche fixe tube dia. 0.5
Equipe mobile tube dia. 0.5

Esplanade du Lac
181 av. de la plage
01220 DIVONNE LES BAINS

Plan technique grande salle

Echelle des cotes en mètre
échelle sur plan 1/50e

Réalisé le 21/12/2020
Dir. tech: Gardies Jean-michel
Tel: 06.11.70.73.57
Mail: jean-michel.gardies@divonne.fr

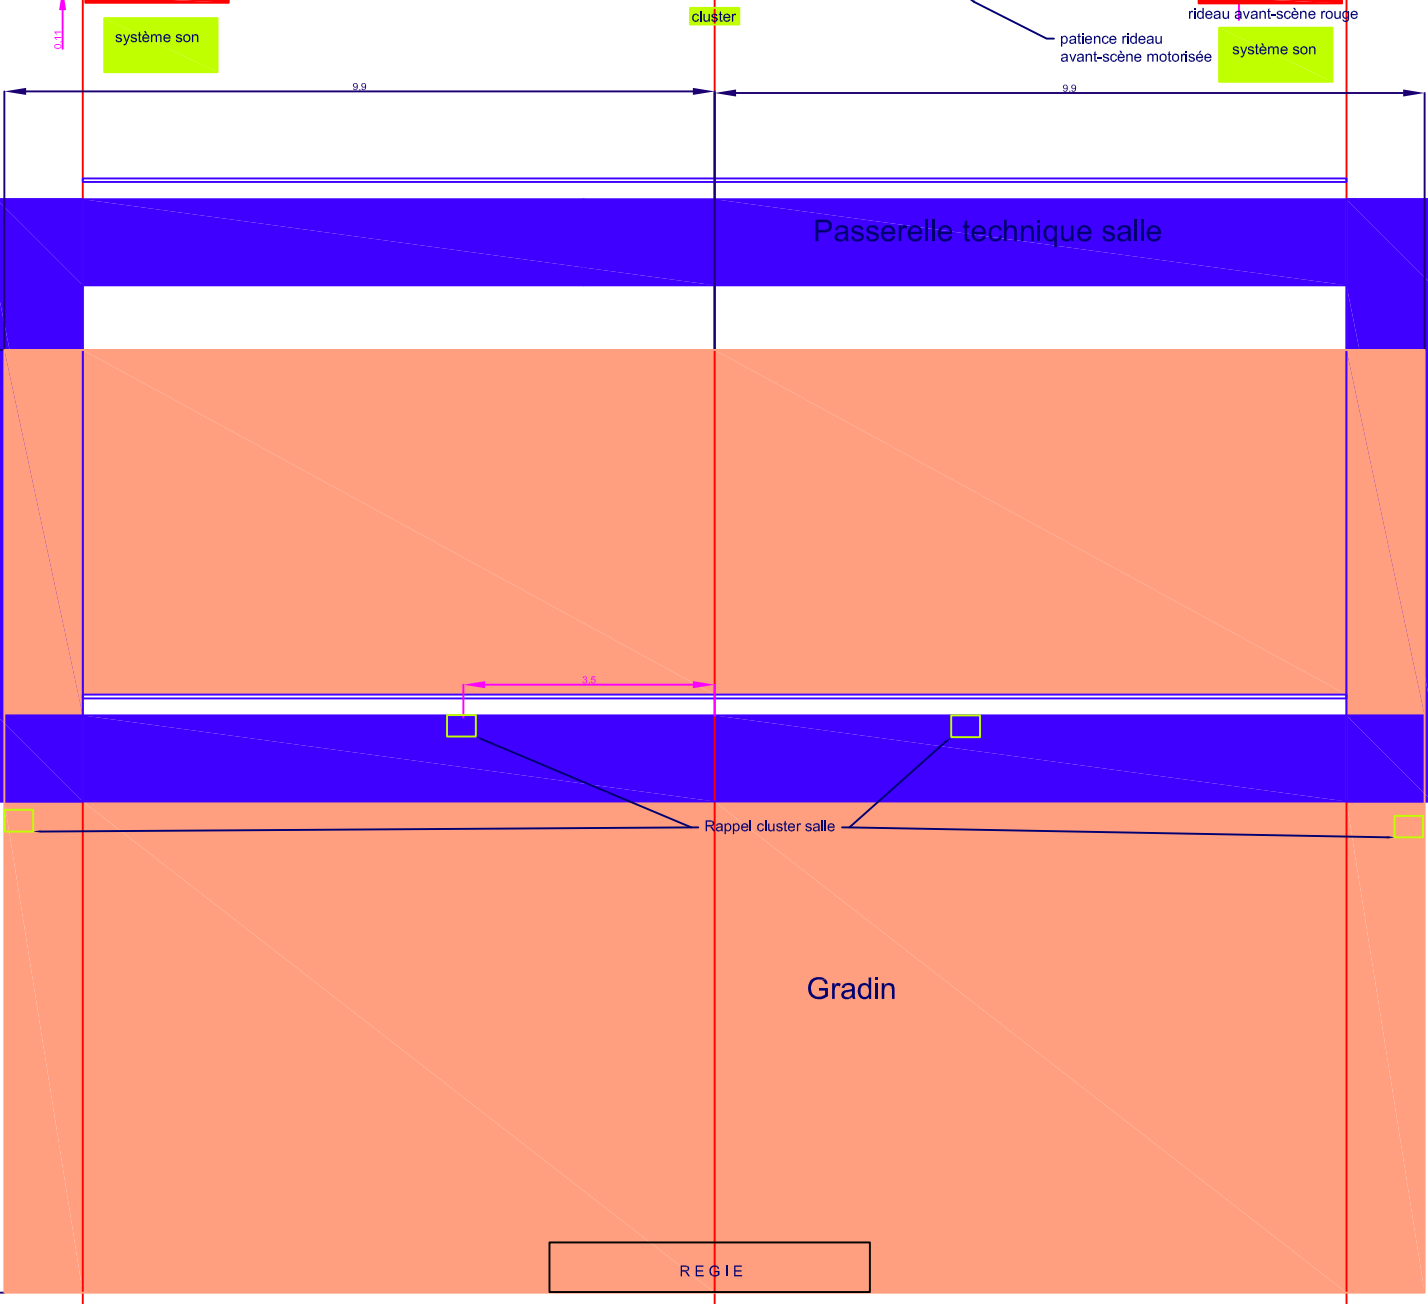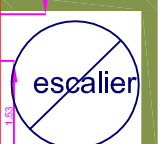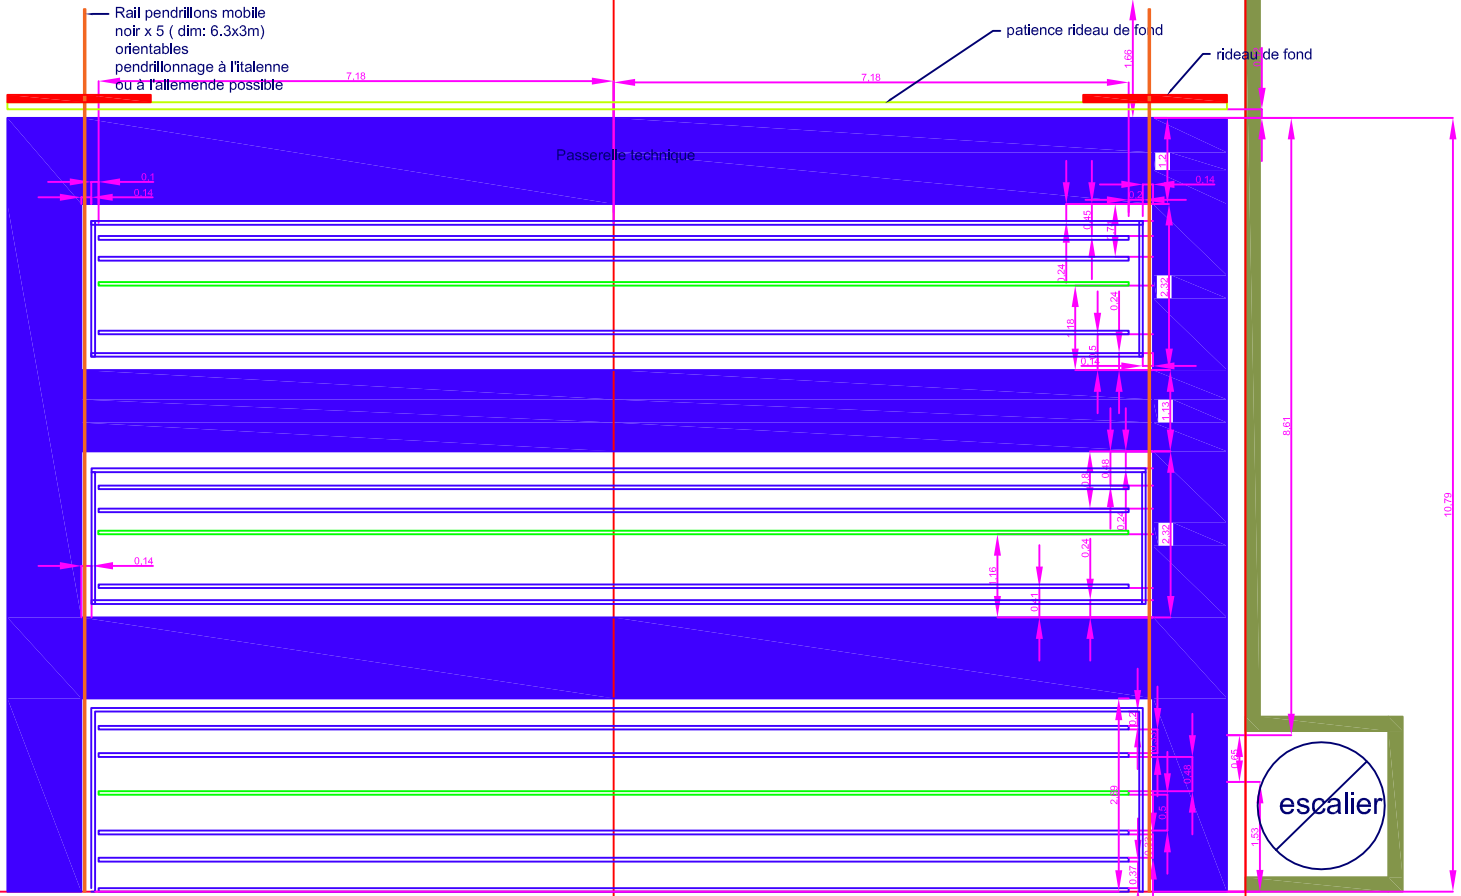

18.3
5.15