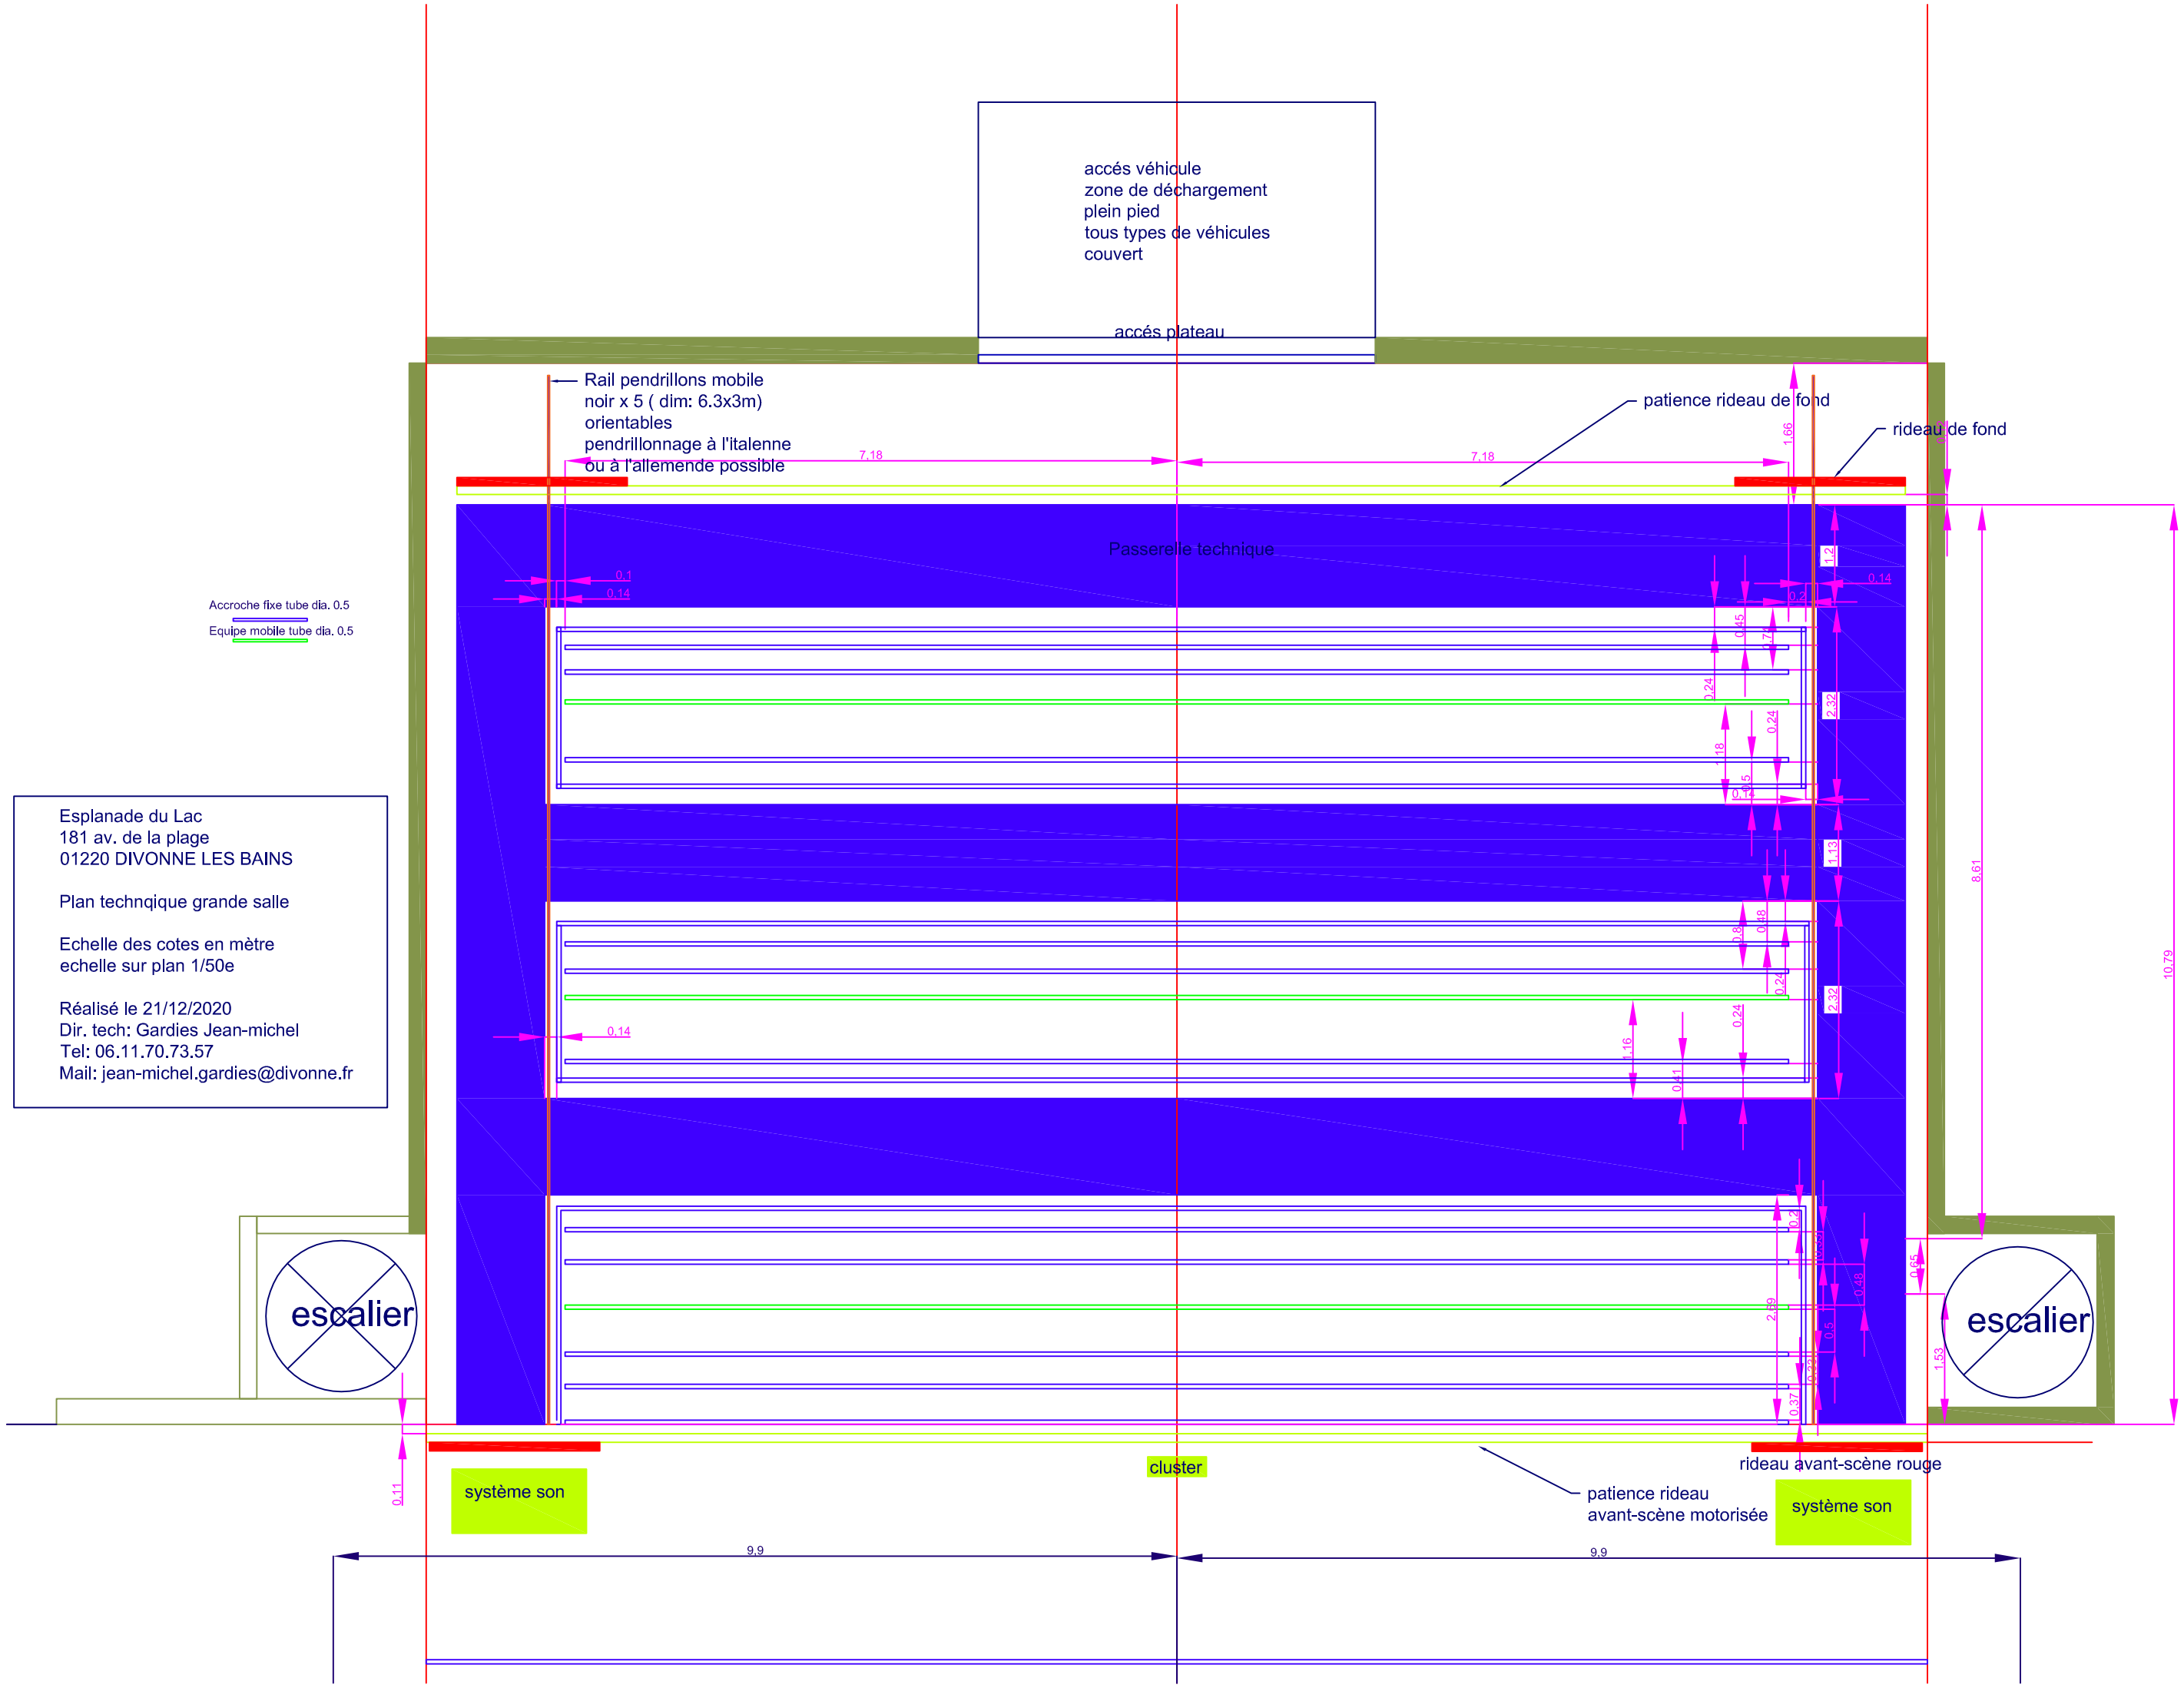

Esplanade du Lac
181 av. de la plage
01220 DIVONNE LES BAINS

Plan technqique grande salle

Echelle des cotes en mètre
echelle sur plan 1/50e

Réalisé le 21/12/2020
Dir. tech: Gardies Jean-michel
Tel: 06.11.70.73.57
Mail: jean-michel.gardies@divonne.fr